



Camera di Commercio
Pavia

PIANO DI EVACUAZIONE

PIANO PRIMO


Sede legale: Piazza Sallustiana, 21 - 00187 Roma
C.F./P.I. 04786421000
Capitale Sociale € 1.318.941,00
Divisione Tecnocameriere
TectoService
Camere
Direzione Tecnica ed Amministrativa:
Corso Regio Parco, 29 - 10152 Torino
Filiale di Roma:
Piazza Sallustiana, 9 - 00187 Roma

Via Mentana 27 - 27100 PAVIA

Redatto:

Verificato: RSPP - Arch. Sandro Peritore
TSC S.C.p.A. - Tel. 011 24.41.811

Emissione:
Protocollo:

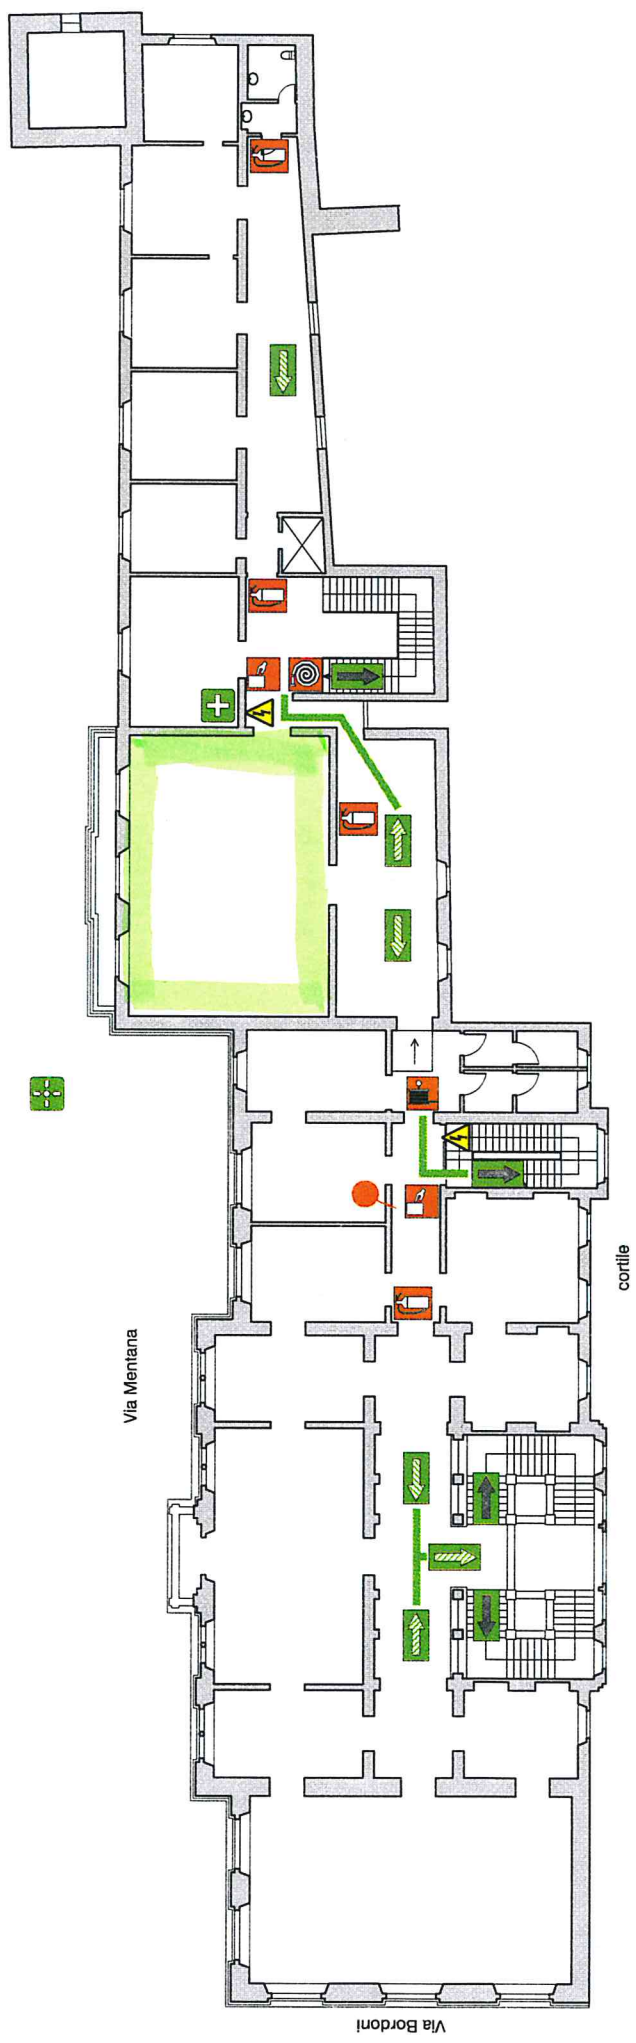

PUNTO DI RACCOLTA



CASSETTA DI PRONTO SOCCORSO



PERCORSO DI ESODO IN DISCESA



PERCORSO DI ESODO ORIZZONTALE



QUADRO ELETTRICO



NASPO UNI 25



PULSANTE ALLARME



IDRANTE UNI 45



ESTINTORE

IDENTIFICAZIONE PIANO

P 2	
P 1	
P 0	
P -1	

VOI SIETE QUI


PIANO DI EVACUAZIONE PIANO SECONDO

Via Mentana 27 - 27100 PAVIA

Redatto:

Verificato: RSPP - Arch. Sandro Peitore
TSC S.C.p.A. - Tel. 011 24.41.811

Emissione:
Protocollo:

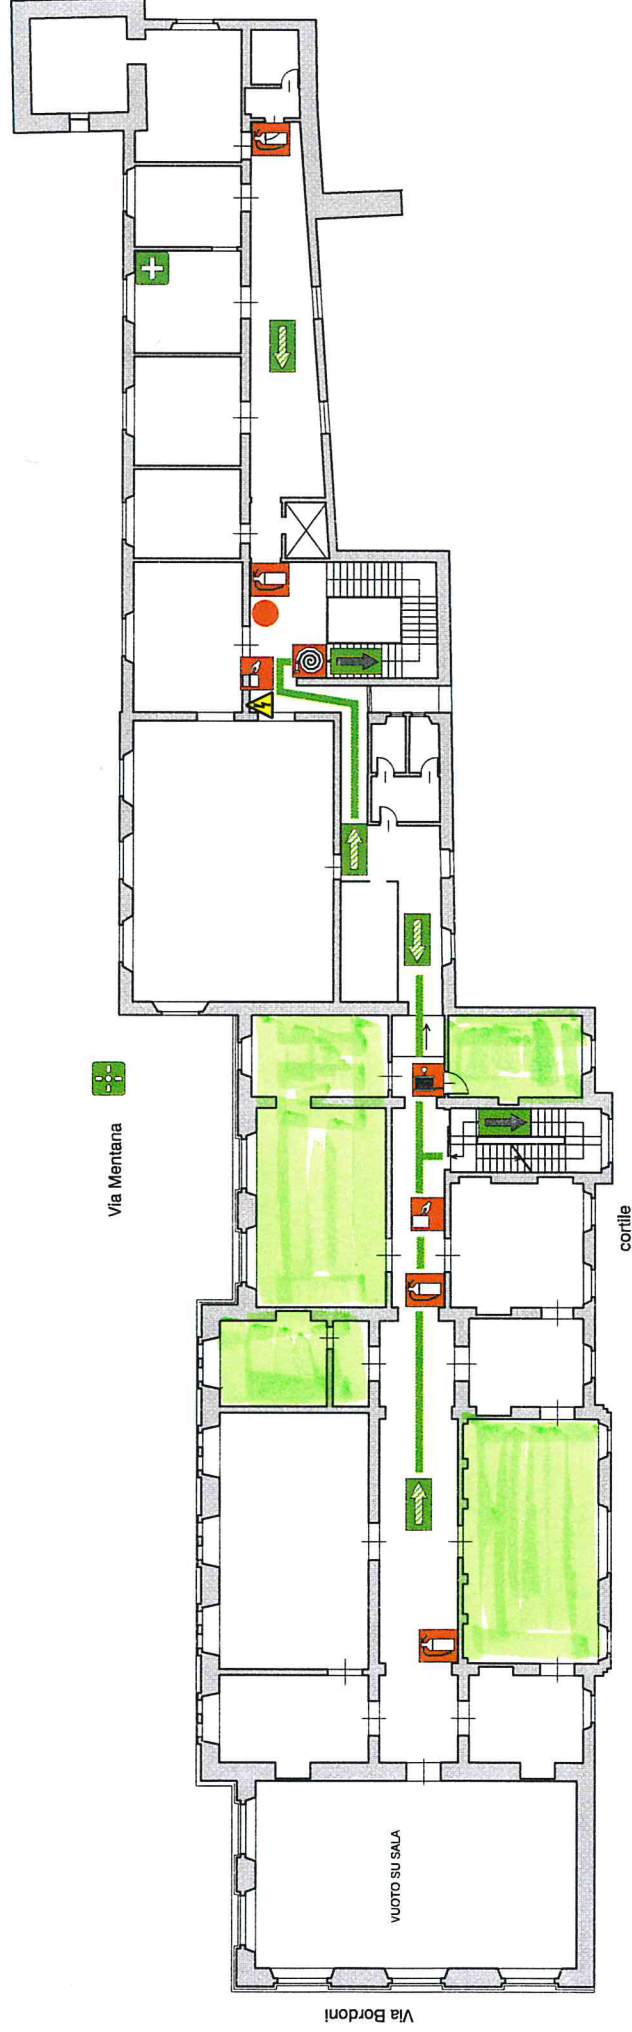

 PUNTO DI RACCOLTA

 CASSETTA DI PRONTO SOCCORSO

 PERCORSO DI ESODO IN DISCESA

 PERCORSO DI ESODO ORIZZONTALE

 QUADRO ELETTRICO

 NASPO UNI 25

 PULSANTE ALLARME

 IDRANTE UNI 45

 ESTINTORE

 VOI SIETE QUI

IDENTIFICAZIONE PIANO

P 2
P 1
P 0
P -1