

Attestato di R. delib. n. 101 del 17/9/15



Camera di Commercio
Pavia

Via Mentana 27 - 27100 PAVIA

Reddito:

Verificato: RSPP - Arch. Sandro Peritore
TSC S.C.p.A. - Tel. 011 24.41.811

Emissione:
Protocollo:

PIANO DI EVACUAZIONE
PIANO PRIMO




Tecnoservice
Camere

Sede legale: Piazza Sallustiana, 21 - 00187 Roma
C.F./P.I. 04786421000
Capitale Sociale € 1.318.941,00
Direzione Tecnica ed Amministrativa:
Corso Regio Parco, 29 - 10152 Torino



ESQ

Filiale di Roma:
Piazza Sallustiana, 9 - 00187 Roma

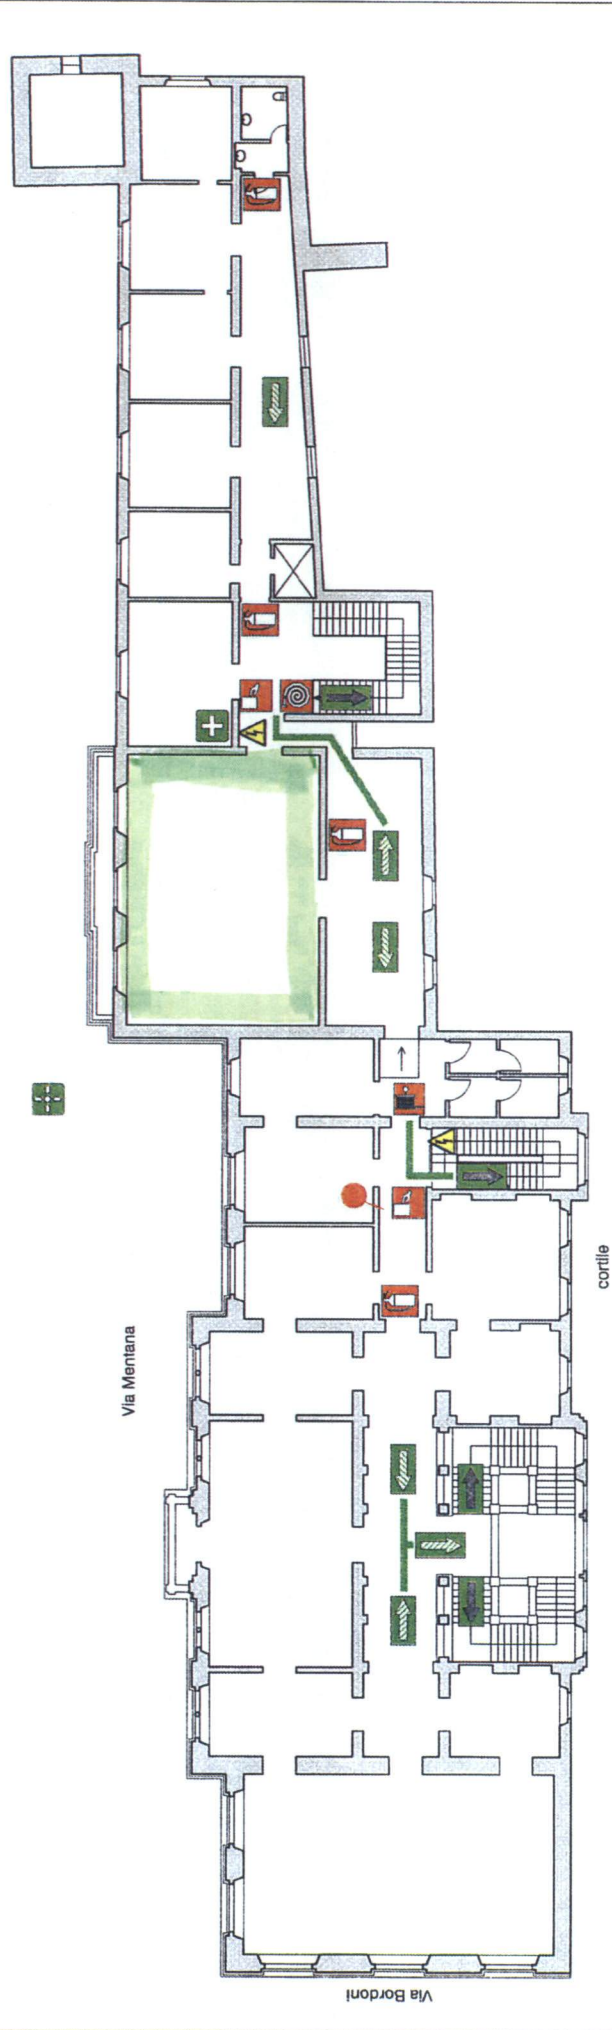

 PUNTO DI RACCOLTA

 CASSETTA DI PRONTO SOCCORSO

 PERCORSO DI ESODO IN DISCESA

 PERCORSO DI ESODO ORIZZONTALE

 QUADRO ELETTRICO

 NASPO UNI 25

 PULSANTE ALLARME

 IDRANTE UNI 45

 ESTINTORE

 VOI SIETE QUI

IDENTIFICAZIONE PIANO

P 2
P 1
P 0
P -1


IL SEGRETARIO GENERALE
(Federica Pasinetti)

Via Mentana 27 - 27100 PAVIA

Redatto:

Verificato: RSPP - Arch. Sandro Peritore
TSC S.C.p.A. - Tel. 011 24.41.811

Emissione:
Protocollo:

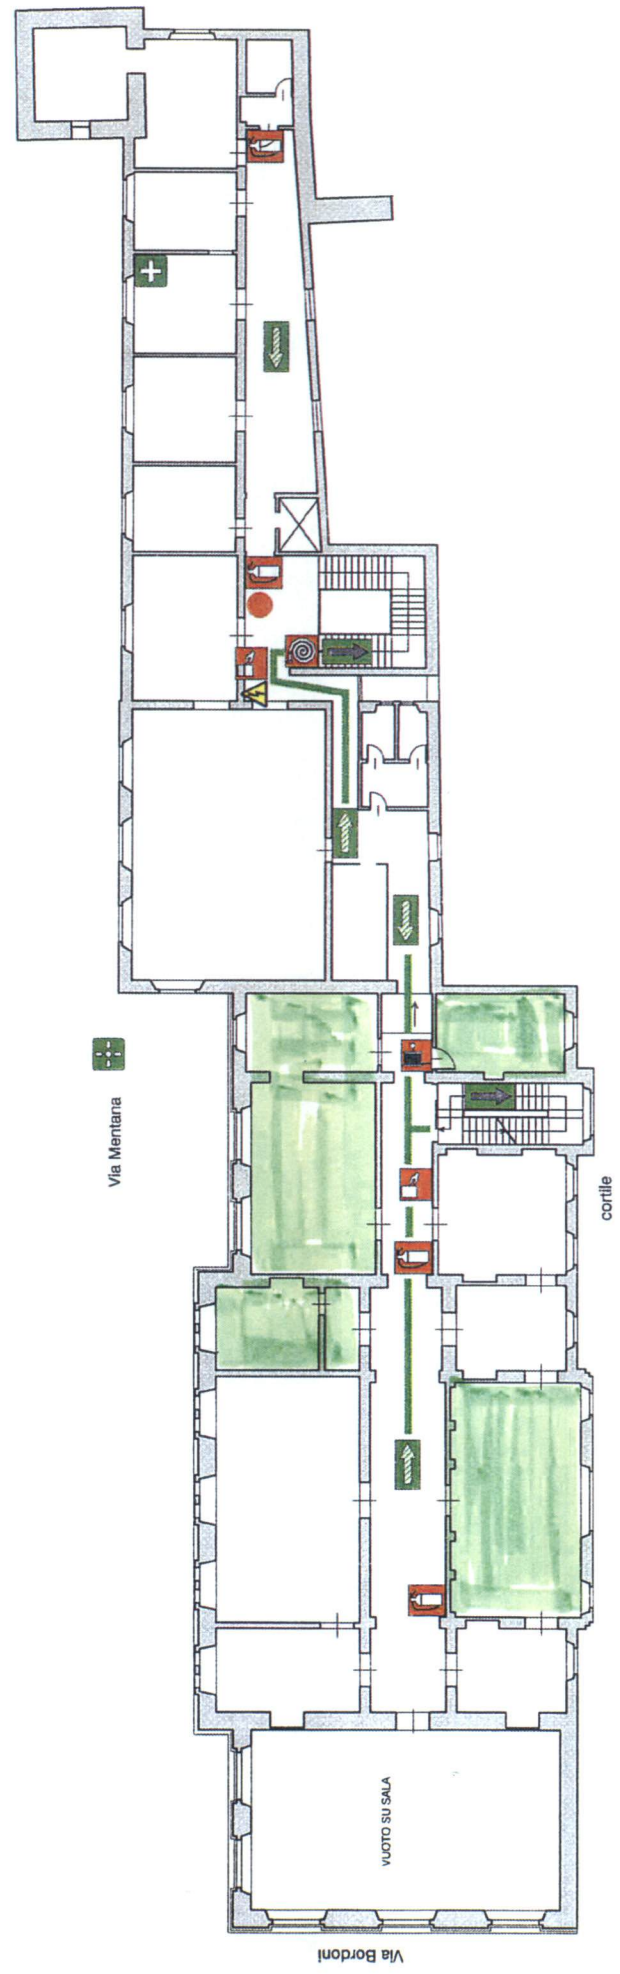

PUNTO DI RACCOLTA

CASSETTA DI PRONTO SOCCORSO

PERCORSO DI ESODO IN DISCESA

PERCORSO DI ESODO ORIZZONTALE

QUADRO ELETTRICO

NASPO UNI 25

PULSANTE ALLARME

IDRANTE UNI 45

ESTINTORE

VOI SIETE QUI

IDENTIFICAZIONE PIANO

P 2	
P 1	
P 0	
P -1	